



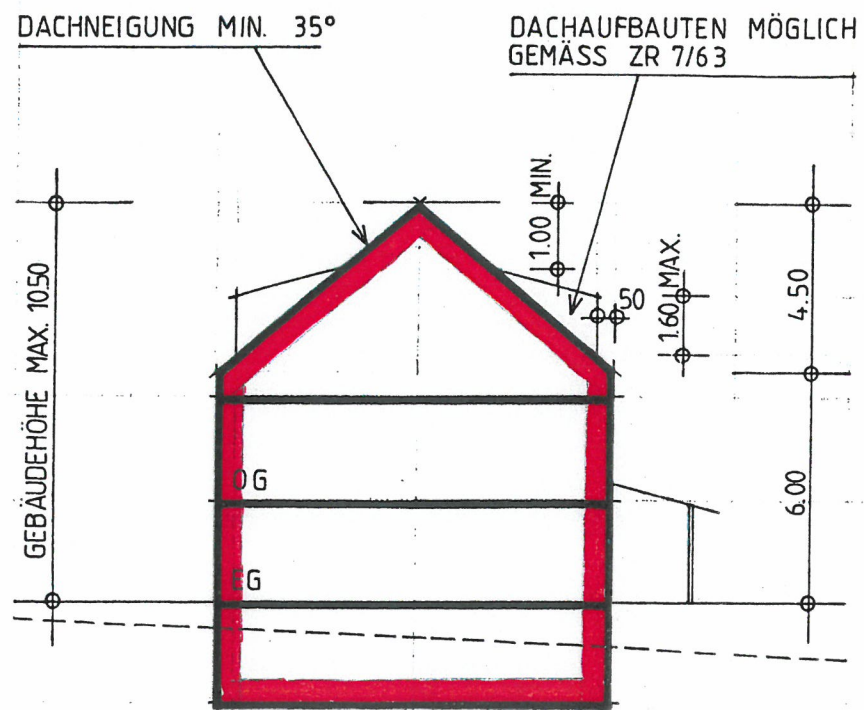
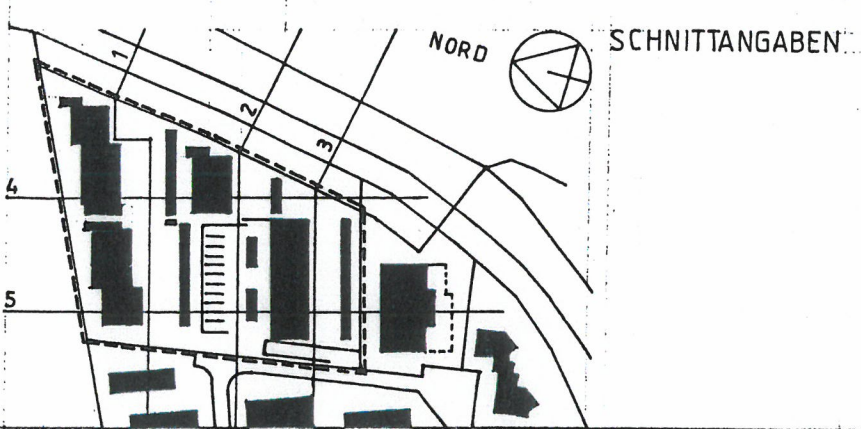


LEGENDE

-  PARZELLENGRENZEN
-  QUARTIERPLAN-PERIMETER
-  GEW. TERRAIN
-  PROJ. TERRAIN
- EG OG VOLLGESCHOSSE
- AEH AUTOEINSTELLHALLE
- VF VORDERE FRENKE
- TS TIEFENMATTSTRASSE
- AL ALTE LANDSTRASSE
- UG UFERGEHÖLZ
- BP BESUCHERPARKING

 


GEBÄUDEPROFIL

MST. 1:200


SCHNITTE

MST. 1:500


SCHNITT 1

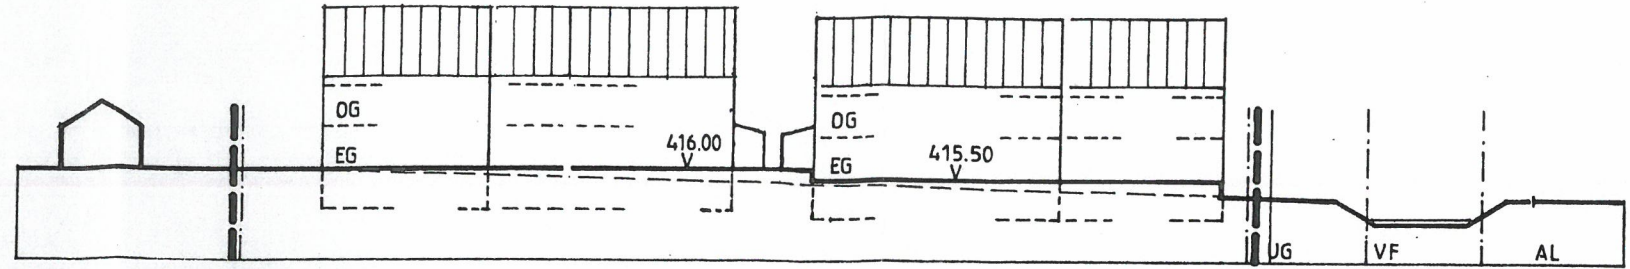


SCHNITT 2

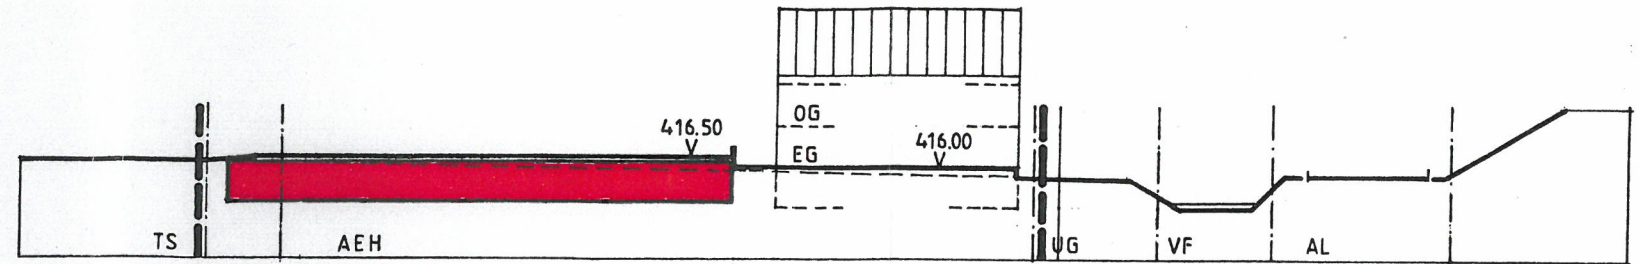

SCHNITT 3

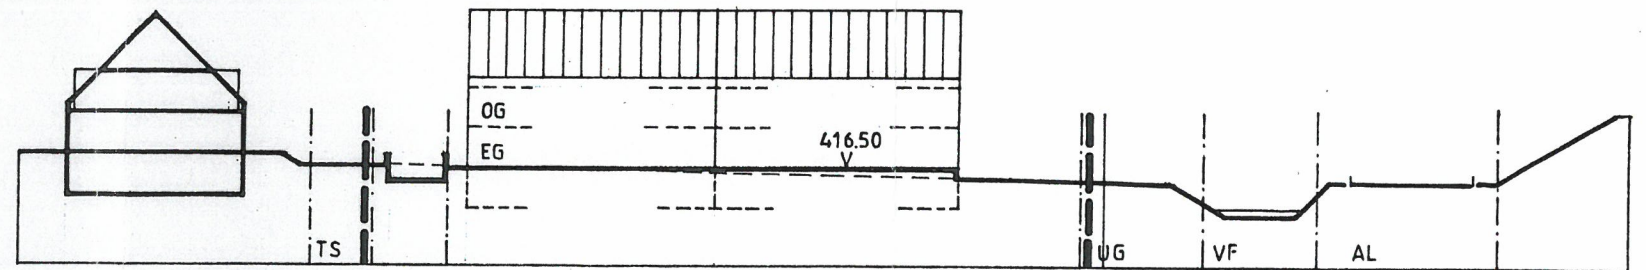

SCHNITT 4

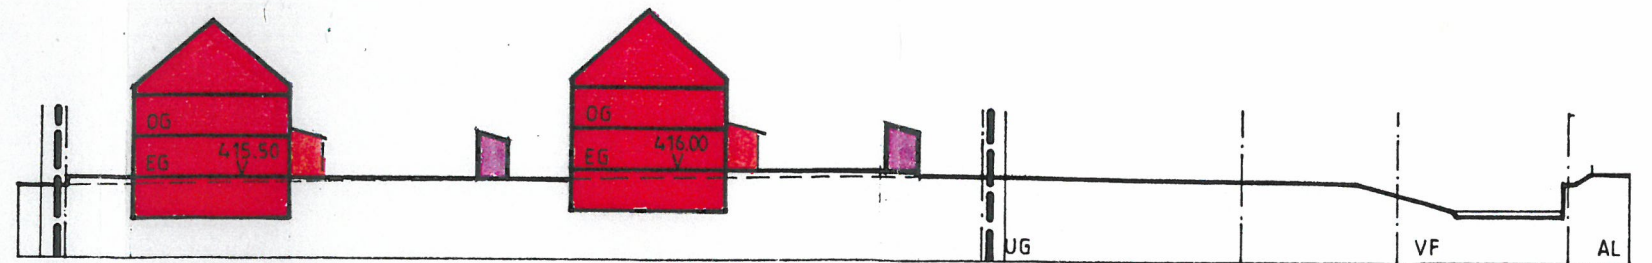

SCHNITT 5

